

Jelmagyarázat

- tervezési terület határa
- közigazgatási határ
- belterület határa
- övezethatár
- vasút nyomvonala
- vasút védőtávolsága

építési övezet paraméterei


övezeti jel	beép. mód	
	max. ép. mag. [m]	beép. mérték [%]
Lke-4	O	25
	6,0	1 000
Lke-5	O	25
	5,5	800
Lke-7	SZ	25
	5,5	800
Lke-8	SZ	25
	6,0	1 000

Vt-1	SZ	40
	6,0	800

- O oldalhatáron álló beépítési mód
- SZ szabadonálló beépítési mód

építési övezet/övezet jele

- Lke** kertvárosias lakóterület
- Vt** településközpont vegyes terület
- Z** közpark
- Ee** egészségügyi, szociális, turisztikai rendeltetésű erdőterület
- V** vízgazdálkodási terület (tó)

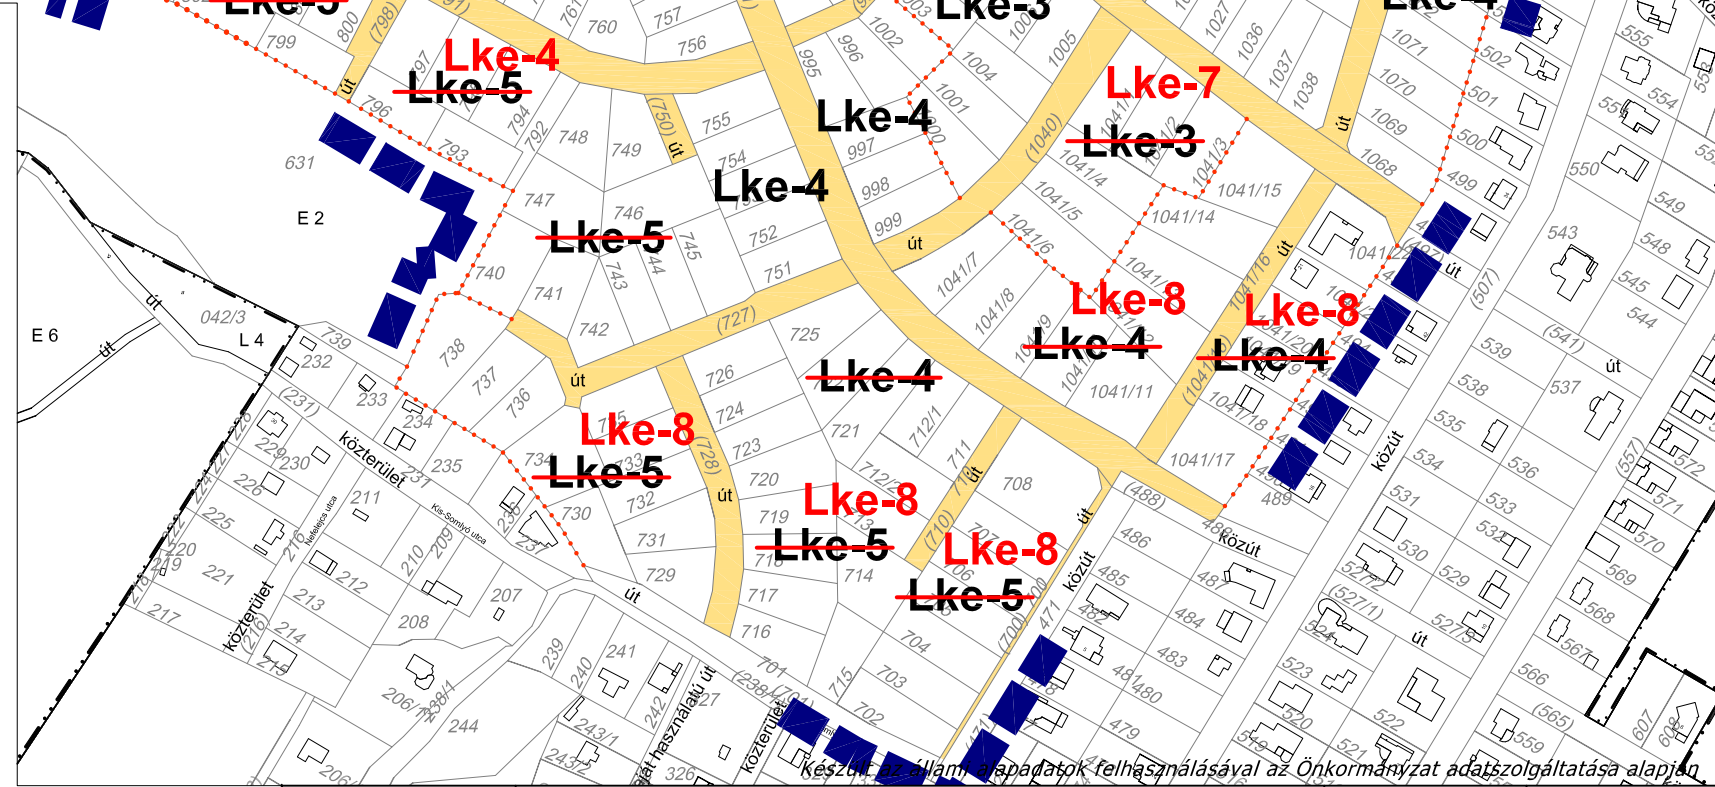

 Z.É. Műhely Tervező és Tanácsadó Kft. Tel: +36-20-397-60-10 +36-70-943-62-46 E-mail: ze.muhely@gmail.com	Munka megnevezése: Pilisjászfalu Község településrendezési eszközeinek módosítása részterületekre Rajz megnevezése: Szabályozási tervmódosítás - 1. sz. részterület, Somlyóvölgy Lakópark területére történő beépítési paramétermódosítás Tervező: Czene Éva városrendezési vezető tervező TTI 12-0160	Közlekedés tervező: Heckenast Judit ködekezőmérnök MKK 01-5295, K... Környezetvédelem: Tóthné Pocsok Katalin TK 01-5086, TTI 01-5086	Tervszám: 314/2012. (XI. 8.) Korm rend. 40.§ szerinti tárgyalásos eljárás Lépték: M=1: 3 500 Dátum: 2018 április hó	SZT-M 11
	Készült az állam adatainak felhasználásával az Önkormányzat adatszolgáltatása alapján			